



	PREFEITURA MUNICIPAL DE CABO FRIO		
Título: CÂMARA DOS VEREADORES - INTERVENÇÃO - PLATAFORMA VERTICAL Local: Av. Nossa Sra. da Assunção, 760 - São Bento, Cabo Frio - RJ, 28906-200		Prancha: 1/3	
Descrição: PLANTA BAIXA - ATUAL		Escala: INDICADO	
ENGENHEIRO CIVIL VICTOR PESSANHA			Data: 06/03/2026

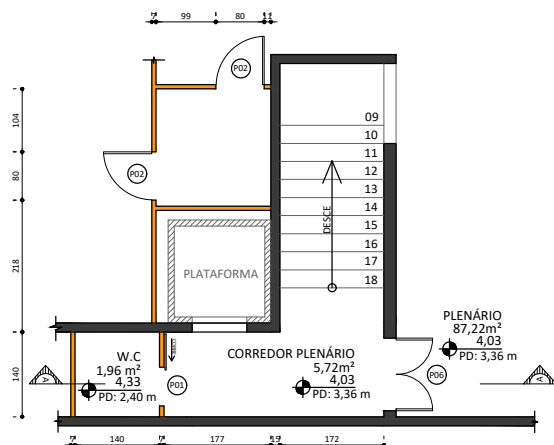

PLANTA PAVIMENTO SUPERIOR


ESCALA 1 : 125

■ DRYWALL
■ ALVENARIA

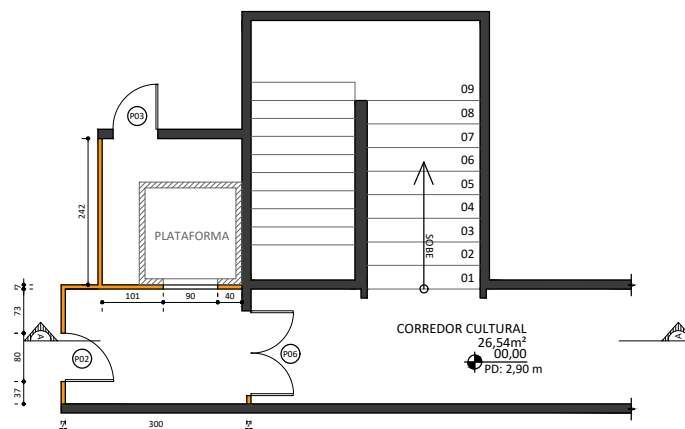

PLANTA TÉRREO

ESCALA 1 : 125

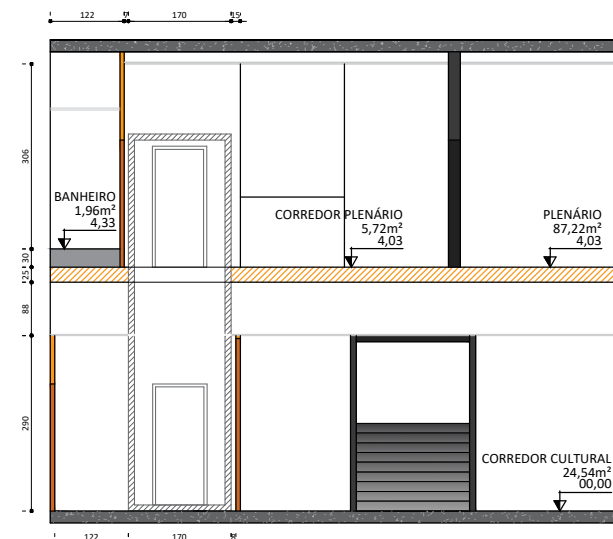

CORTE A:A

ESCALA 1 : 125

QUADRO DE ESQUADRIAS

CÓD.	L (CM)	H (CM)	MATERIAL/ACABAMENTO	QTDE. (Un)
(P01)	70	210	PORTA EM VIDRO TEMPERADO 10MM DE CORRER.	01
(P02)	80	210	PORTA DE MADEIRA, EM COMPENSADO, COM NÚCLEO DO TIPO COLMEIA, MARCO DE (13X3)CM E ALIZARES (5X2)CM, CONFORME ABNT NBR 15930.	03
(P03)	74	210	PORTA DE MADEIRA, EM COMPENSADO, COM NÚCLEO DO TIPO COLMEIA, MARCO DE (13X3)CM E ALIZARES (5X2)CM, CONFORME ABNT NBR 15930.	01
(P04)	140	210	PORTA DE MADEIRA EM 2 FOLHAS.	01
(P05)	120	210	PORTA DE MADEIRA COM VIDRO EM 2 FOLHAS.	01



PREFEITURA MUNICIPAL DE CABO FRIO

Título: CÂMARA DOS VEREADORES - INTERVENÇÃO - PLATAFORMA VERTICAL

Prancha:

Local:
Av. Nossa Sra. da Assunção, 760 - São Bento, Cabo Frio - RJ, 28906-200

2/3


Descrição: PLANTA BAIXA - REFORMA

Escala:
INDICADO

ENGENHEIRO CIVIL
VICTOR PESSANHA

Data:


06/03/2026

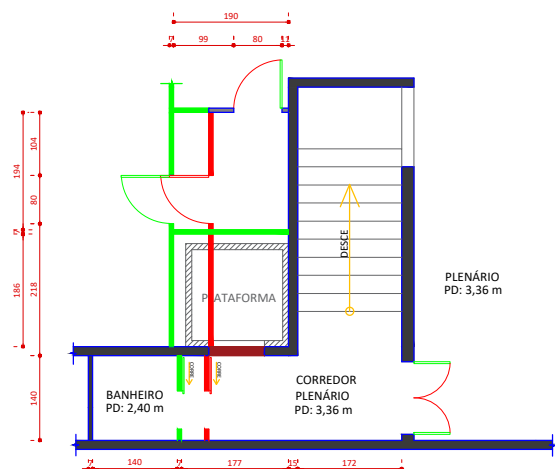

PLANTA PAVIMENTO SUPERIOR

ESCALA 1 : 125

■ DEMOLIR - DRYWALL ■ CONSTRUIR - DRYWALL ■ MANTER - DRYWALL
■ DEMOLIR - ALVENARIA ■ CONSTRUIR - ALVENARIA ■ MANTER - ALVENARIA

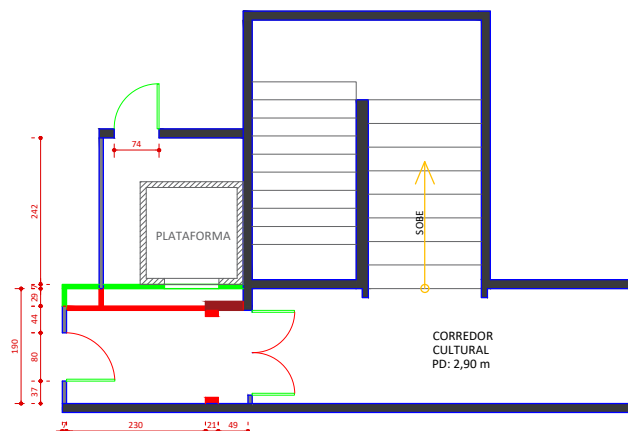

PLANTA TÉRREO

ESCALA 1 : 125



PREFEITURA MUNICIPAL DE CABO FRIO

Título: CÂMARA DOS VEREADORES - INTERVENÇÃO - PLATAFORMA VERTICAL

Prancha:

3/3

Local:
Av. Nossa Sra. da Assunção, 760 - São Bento, Cabo Frio - RJ, 28906-200

Descrição: PLANTA BAIXA - DEMOLIÇÃO / CONSTRUÇÃO

Escala:
INDICADO

ENGENHEIRO CIVIL
VICTOR PESSANHA

Data:
06/03/2026