




CORTE A-A
Escala 1/75

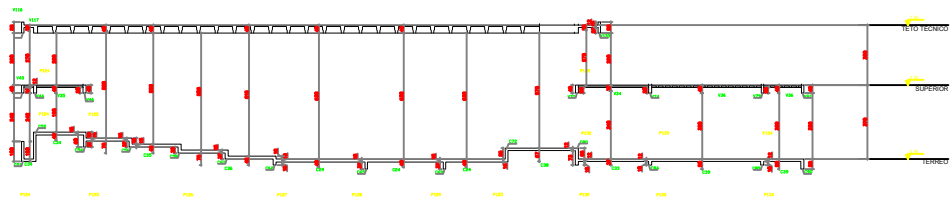

CORTE B-B
Escala 1/75

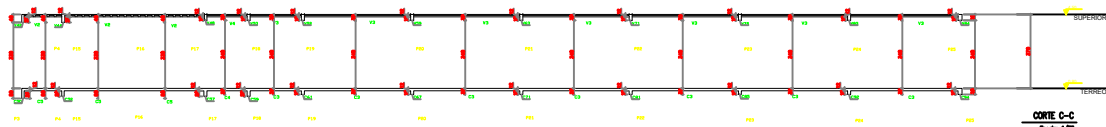

CORTE C-C
Escala 1/75

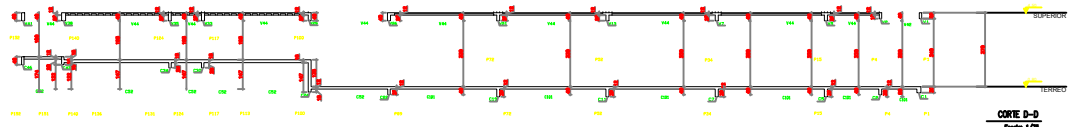

CORTE D-D
Escala 1/75

RESUMO	
PROJETO	PROJETOS DE ESTRUTURA
CLIENTE	PRESTIUMA DE CABO PRIO
LOCAL	Av. Heráclito Torres - Lote 09 - Quadra 16
ENDEREÇO	Rua Paraíba - Cabo Prío - RJ
PROJETO	ESTRUTURA
TÍTULO	CORTES A-A, B-B E C-C
PROJETO	PC-202259
DATA	06
PROJETO	PC/PT/CP/EST/02/CTA/AB/SS/CC/RO.DWG

PROJETOS DE ESTRUTURA	
PC projetos	
res. MARCELO AUGUSTO DE OLIVEIRA	
CLIENTE	PRESTIUMA DE CABO PRIO
LOCAL	Av. Heráclito Torres - Lote 09 - Quadra 16
ENDEREÇO	Rua Paraíba - Cabo Prío - RJ
PROJETO	ESTRUTURA
TÍTULO	CORTES A-A, B-B E C-C
PROJETO	PC-202259
DATA	06
PC/PT/CP/EST/02/CTA/AB/SS/CC/RO.DWG	